


## 2 CHAMBRES

UNITÉS 12836-1 et 12836-3  
SUPERFICIE BRUTE: 990 pi<sup>2</sup>

NOTE: La superficie et les dimensions des pièces sont approximatives et sujettes à des modifications sans préavis. De plus, la superficie brute n'inclut pas les balcons et les terrasses. La superficie brute est calculée à la face extérieure des murs extérieurs et au centre des cloisons mitoyennes et des corridors communs. Le mobilier des pièces n'est montré qu'à titre indicatif. À moins d'être spécifié dans le devis sommaire, tous les meubles et électroménagers ne sont pas inclus au prix de vente.

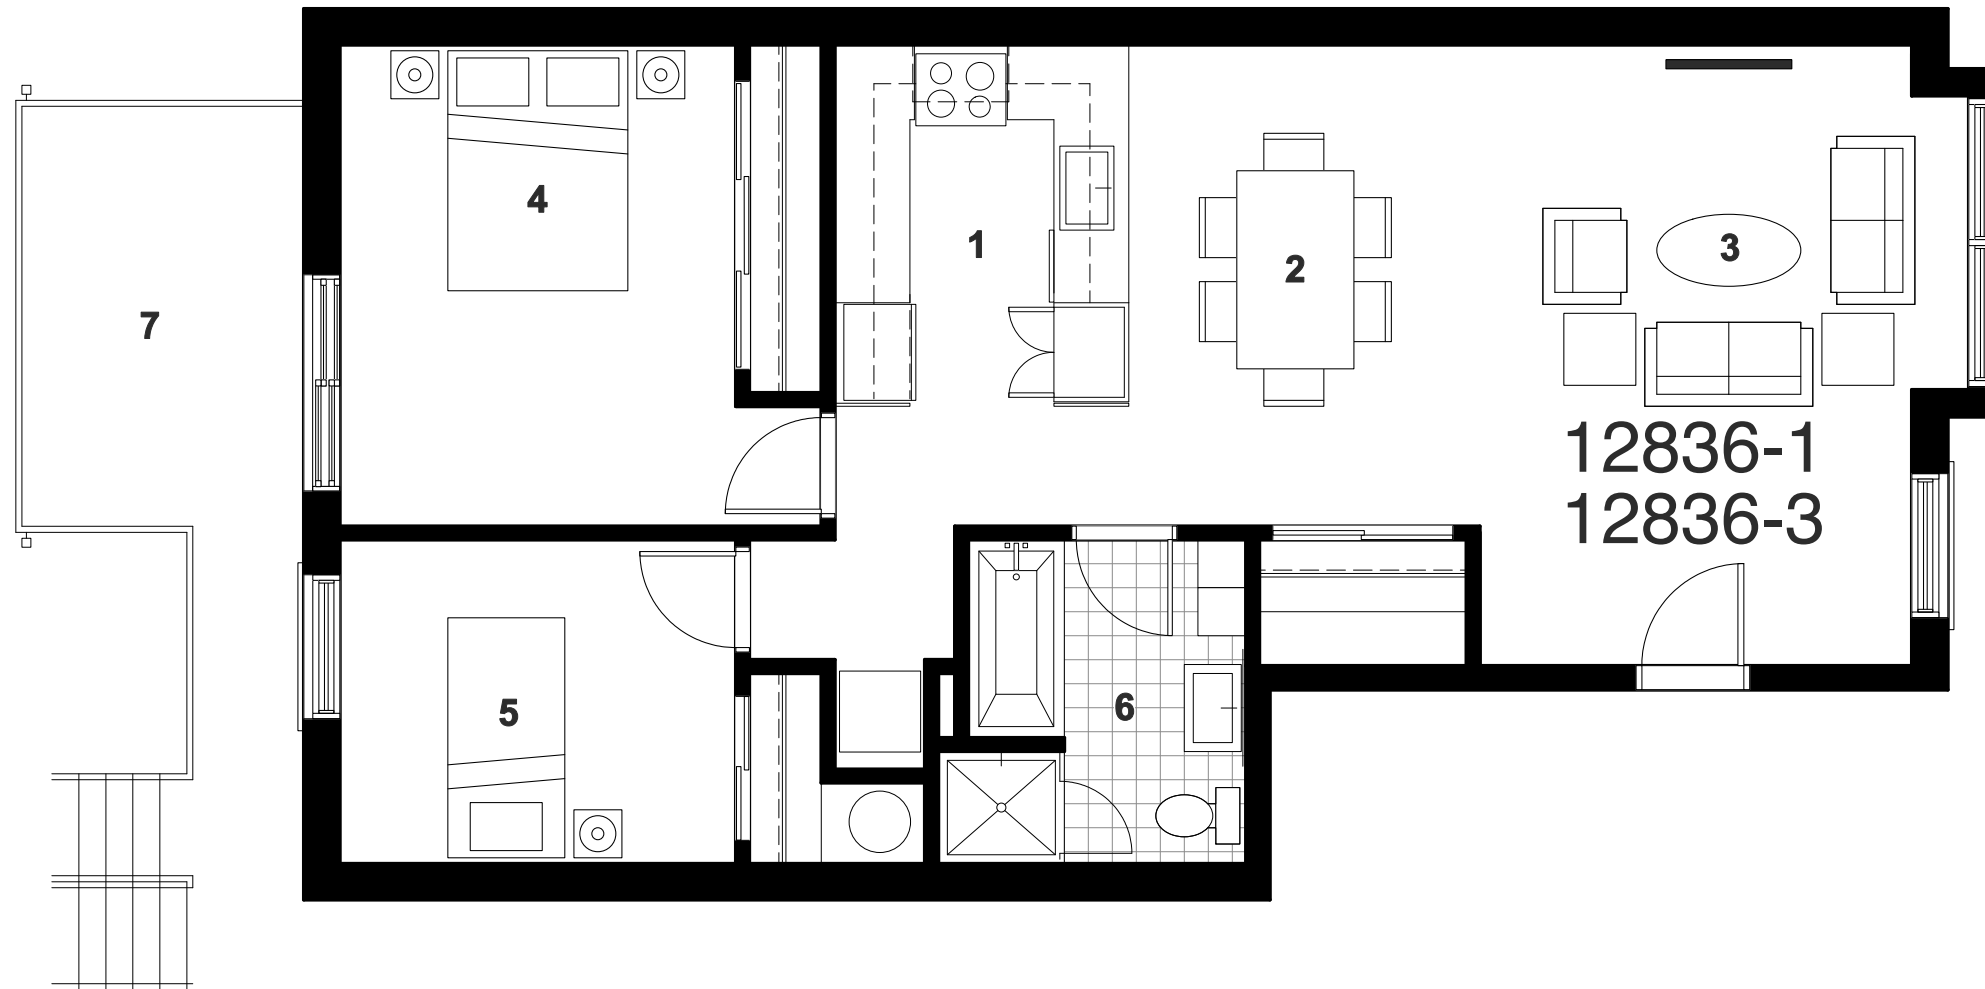

- 1 CUISINE (8'-4"x10'-6")
- 2 SALLE À MANGER (9'-0"x10'-6")
- 3 SALON (15'-1"x10'-10" et 13'-2"x7'-3")
- 4 CHAMBRE (12'-2"x14'-0")
- 5 CHAMBRE (12'-2"x9'-9")
- 6 SALLE DE BAINS (8'-3"x9'-8")
- 7 TERRASSE (8'-0"x12'-0")

